

ΕΦΗΜΕΡΙΣ ΤΗΣ ΚΥΒΕΡΝΗΣΕΩΣ
ΤΗΣ ΕΛΛΗΝΙΚΗΣ ΔΗΜΟΚΡΑΤΙΑΣ

ΑΘΗΝΑ 18 ΙΟΥΝΙΟΥ 1987	ΤΕΥΧΟΣ ΤΕΤΑΡΤΟ	ΑΡΙΘΜΟΣ ΦΥΛΛΟΥ 543

ΠΕΡΙΕΧΟΜΕΝΑ

ΑΠΑΛΛΟΤΡΙΩΣΕΙΣ
ΑΠΟΦΑΣΕΙΣ

ΑΠΑΛΛΟΤΡΩΣΕΙΣ
ΑΠΟΦΑΣΕΙΣ

Αριθ. 1186 (1)

Κήρυξη αναδασωτέας έκτασης 47 στρεμ. στη θέση «ΣΦΑΚΟΥΡΑ» περιφέρειας Μηλιαράδων της επαρχίας Πεδιάδος Νομού Ηρακλείου.

Ο ΝΟΜΑΡΧΗΣ ΗΡΑΚΛΕΙΟΥ

Έχοντας υπόψη:

1. Τις διατάξεις για διοικητική αποκέντρωση.

2. Τις διατάξεις του άρθρου 117 παρ. 3 του Συντάγματος της χώρας.

3. Τις διατάξεις του Ν. 998/79 «περί προστασίας των δασών κ.λπ.» και ειδικότερα:

α) του άρθρου 38 παρ. 1 σε συνδυασμό με το άρθρο 41 παρ. 1.

4. Τις διαταγές του Υπουργείου Γεωργίας: α) 160417/1180/8.7.80, β) 182447/3049/24.9.80, γ) 178936/4496/20.11.81, δ) 154659/24.5.82 και ε) 141823/24.3.83.

5. Την υπ' αριθ. 1904/18.4.1986 απόφασή μας, περί ορισμού εισηγητού και μεταβίβασης εξουσίας υπογραφής «Με Εντολή Νομάρχη» εγγράφων και άλλων πράξεων στους προϊσταμένους και υπαλλήλους των Υπηρεσιών Διανομαρχιακού και Νομαρχιακού επιπέδου, όπως συμπληρώθηκε και τροποποιήθηκε με νεώτερες αποφάσεις μας.

6. Το γεγονός ότι η παραπάνω έκταση άλλαξε μορφή λόγω πυρκαγιάς και επιβάλλεται ως εκ τούτου η κήρυξή της ως αναδασωτέας με σκοπό τη διατήρηση του δασικού χαρακτήρα της εκτάσεως και την αποκατάσταση της δασικής βλαστήσεως με φυσική αναγέννηση, αποφασίζουμε:

Κηρύσσουμε αναδασωτέα, με σκοπό την προστασία της, τη διατήρηση του δασικού της χαρακτήρα και την επαναφορά της δασικής βλαστήσεως στην προ της πυρκαγιάς κατάσταση με φυσική αναγέννηση ή αναδάσωση, τη δασική έκταση εμβαδού (47) σαράντα επτά στρεμμάτων που βρίσκεται στη θέση «ΣΦΑΚΟΥΡΑ» περιφέρειας Κοινότητας Μηλιαράδων της επαρχίας Πεδιάδος Ηρακλείου.

Η έκταση αυτή προσδιορίζεται στο συνημμένο και θεωρημένο από το Δ/ντή Δασών, απόσπασμα τοπογραφικού χάρτη, κλίμακας 1: 5.000, με τα στοιχεία Α, Β, Γ, Δ, Ε, Α και έχει όρια:

Βορειοανατολικά: Με κορυφογραμμή Γαβριά και αγροτικό δρόμο.

Νότια: Με παρυφή Κρεμμού.


Βορειοδυτικά: Με όμοια έκταση (θέσεις Κοπράνα και Ξένου σπήλιος).

Η απόφαση αυτή να δημοσιευθεί στην Εφημερίδα της Κυβερνήσεως.

Ηράκλειο, 3 Ιουνίου 1987

Ο Νομάρχης

ΜΑΝΩΛΗΣ ΛΟΥΚΑΚΗΣ

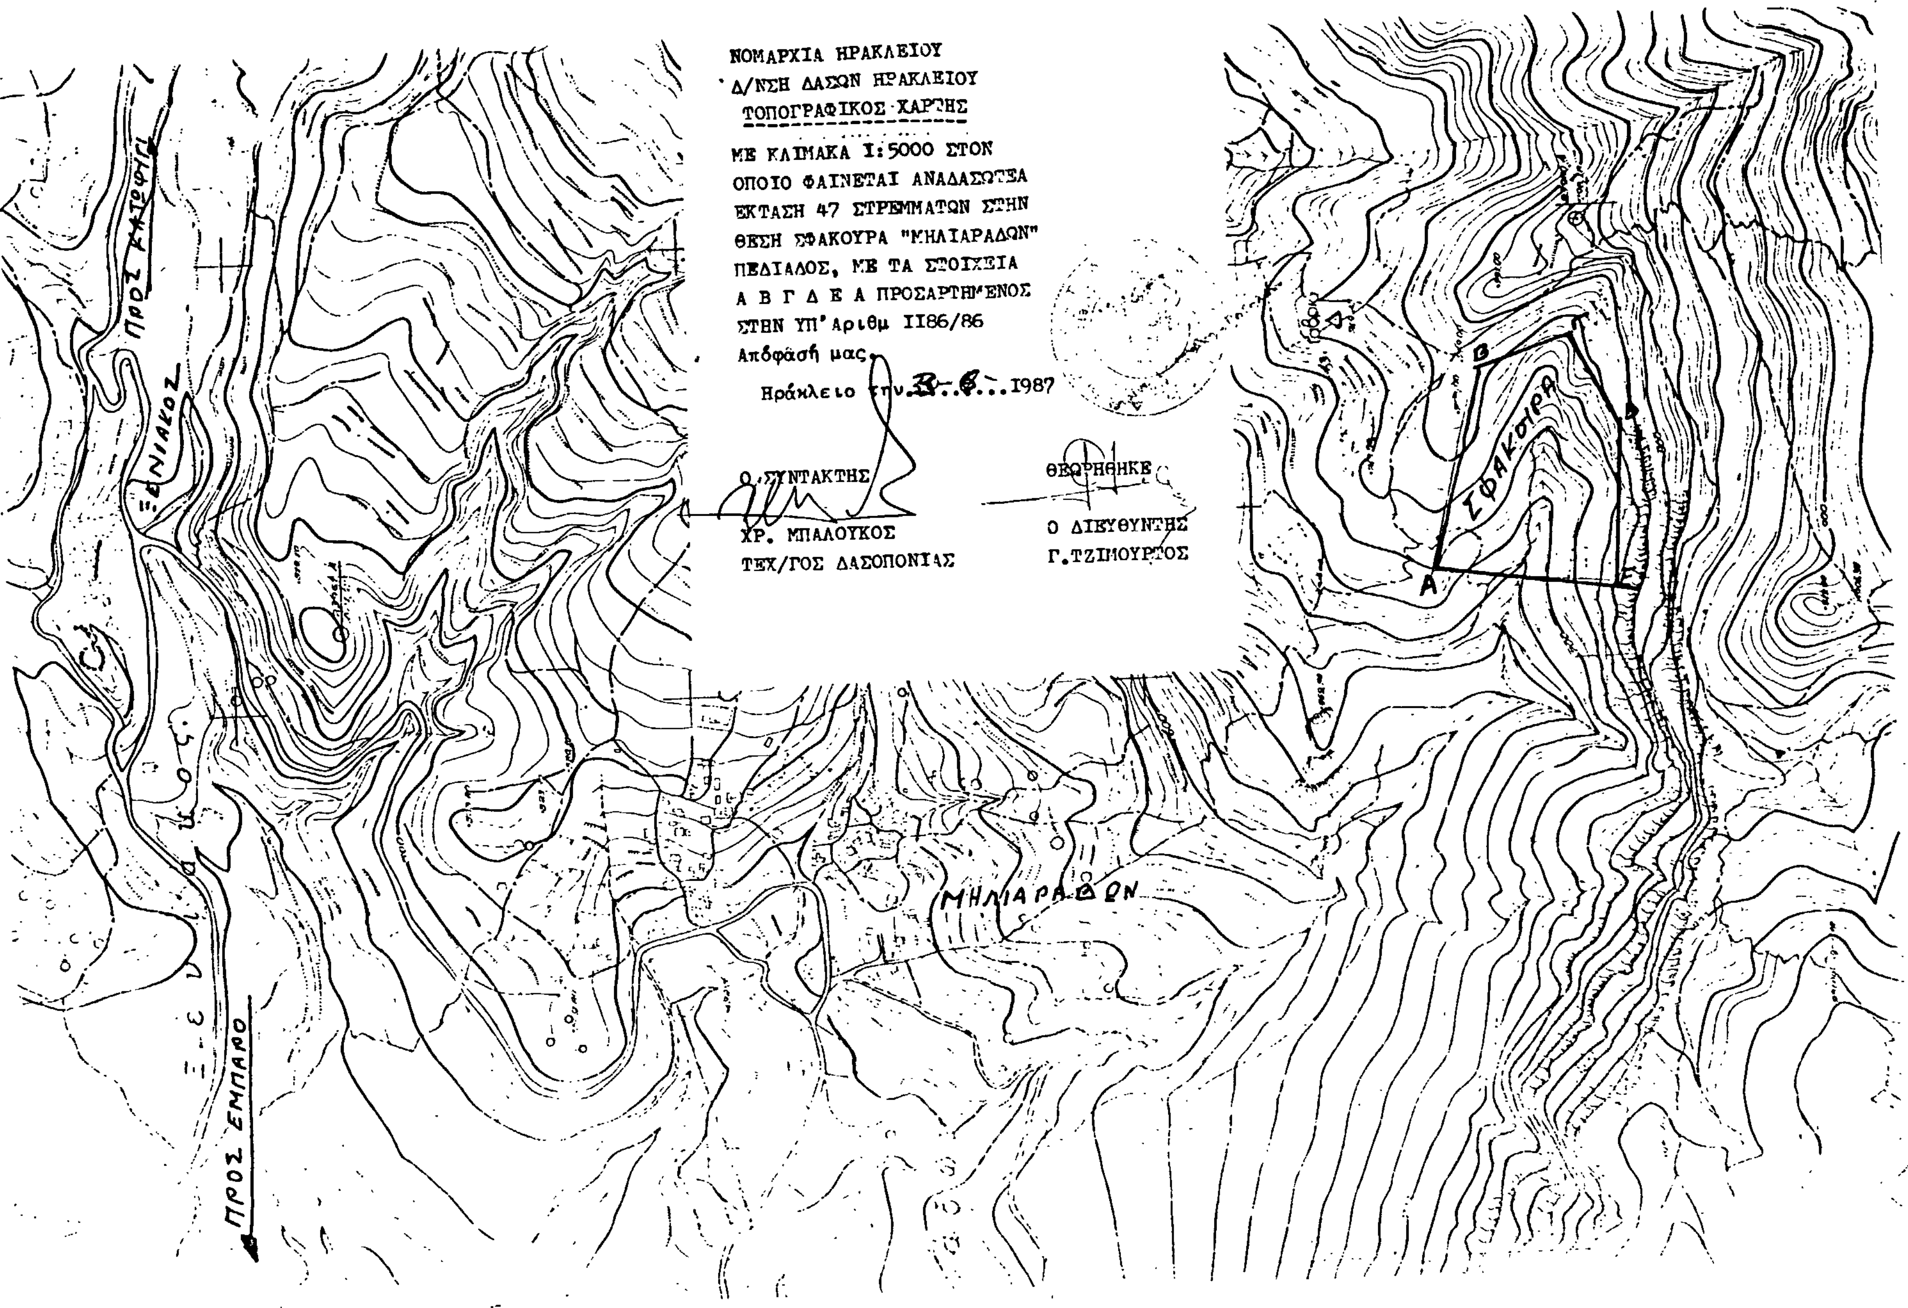
ΝΟΜΑΡΧΙΑ ΗΡΑΚΛΕΙΟΥ
Δ/ΝΣΗ ΔΑΣΩΝ ΗΡΑΚΛΕΙΟΥ
ΤΟΠΟΓΡΑΦΙΚΟΣ ΧΑΡΤΗΣ
ΜΕ ΚΛΙΜΑΚΑ 1:5000 ΣΤΟΝ
ΟΠΟΙΟ ΦΑΙΝΕΤΑΙ ΑΝΑΔΑΣΩΤΕΑ
ΕΚΤΑΣΗ 47 ΣΤΡΕΜΜΑΤΩΝ ΣΤΗΝ
ΘΕΣΗ ΣΦΑΚΟΥΡΑ "ΜΗΛΙΑΡΑΔΩΝ"
ΠΕΔΙΑΔΟΣ, ΜΕ ΤΑ ΣΤΟΙΧΕΙΑ
Α Β Γ Δ Ε Α ΠΡΟΣΑΡΤΗΜΕΝΟΣ
ΣΤΗΝ ΥΠ' Αριθμ 1186/86
Απόφασή μας.
Ηράκλειο την 3-6-1987
Ο ΣΥΝΤΑΚΤΗΣ
ΧΡ. ΜΠΑΛΟΥΚΟΣ
ΤΕΧ/ΓΟΣ ΔΑΣΟΠΟΝΙΑΣ
ΘΕΩΡΗΘΗΚΕ
Ο ΔΙΕΥΘΥΝΤΗΣ
Γ. ΤΖΙΜΟΥΡΤΟΣ
ΣΦΑΚΟΥΡΑ
ΜΗΛΙΑΡΑΔΩΝ
ΠΡΟΣ ΚΑΤΟΦΙ
ΞΕΝΙΑΚΟΣ
ΠΡΟΣ ΕΜΠΑΡΟ

Αριθ. ΕΦ.10329 (2)

Καθορισμός των ορίων του αιγιαλού και δημιουργία ζώνης παραλίας στη θέση ΝΕΑ ΚΑΡΒΑΛΗ Ν. Καβάλας μπροστά στο ακίνητο που πρόκειται να εγκατασταθεί η Περιφερειακή Αγορά Καβάλας.

Ο ΝΟΜΑΡΧΗΣ ΚΑΒΑΛΑΣ

Έχοντας υπόψη:

1. Τις διατάξεις των άρθρων 1 μέχρι και 7 του ΑΝ 2344/1940 «περί αιγιαλού και παραλίας», όπως τροποποιήθηκαν και συμπληρώθηκαν με τις διατάξεις: α) του άρθρου 13 του Ν. 1078/1980 και β) του άρθρου 23 του Ν. 1337/1983.

2. Τις διατάξεις της παραγράφου 9 του άρθρου 1 του Κεφαλαίου Β' της Ο. 208/181/26.4.1982 (ΦΕΚ 214/26.4.1982 τεύχος Β') κοινής απόφασης των Υπουργών Προεδρίας Κυβερνήσεως και Οικονομικών «Αναμόρφωση Συλλογικών Οργάνων Γνωμοδοτικής και Αποφασιστικής αρμοδιότητας του Υπουργείου Οικονομικών».

3. Την από 10.9.1985 έκθεση της «Επιτροπής καθορισμού των ορίων του αιγιαλού και παραλίας και θέσεων αμμοληψίας», που καθόρισε τα όρια του αιγιαλού και της παραλίας στην περιοχή ΝΕΑ ΚΑΡΒΑΛΗ Νομού Καβάλας μπροστά στο ακίνητο που πρόκειται να εγκατασταθεί η περιφερειακή Αγορά Καβάλας και το από 25.10.1981 με κλίμακα 1: 500 τοπογραφικό διάγραμμα που συντάχθηκε από το Γραφείο Τοπογραφικής Ν. Καβάλας που θεωρήθηκε την 12.5.1986 από τη Διεύθυνση Τεχνικών Υπηρεσιών της Νομαρχίας Καβάλας και συνοδεύει την έκθεση της προαναφερόμενης Επιτροπής.

4. Τη σύμφωνη γνώμη του Γενικού Επιτελείου Ναυτικού, που διατυπώθηκε στο αρ. Φ. 187.2/509/86 αριθ. ΣΧ. 1578/12.11.86 έγγραφό του.

5. Τις διατάξεις του άρθρου 1 της παραγράφου 1 του Ν. 3200/1955 (ΦΕΚ 97/Α/1955) «περί διοικητικής αποκεντρώσεως» σε συνδυασμό με τις διατάξεις του από 28.6.1955 Β.Δ/τος «περί εξαιρέσεως από της κατά το άρθρο 1 παράγραφος 1 του Ν. 3200/1955 αρμοδιότητος των Νομαρχών, αντικειμένων τινών αρμοδιότητος του Υπουργού Οικονομικών», του Β.Δ. 704/1970 και του άρθρου 1, παράγραφος 5 του Π.Δ. 71/25.2.1984, σχετικά με τη μεταβίβαση αρμοδιοτήτων του Υπουργού Οικονομικών στους Νομάρχες και στις περιφερειακές Αρχές διανομαρχιακού επιπέδου, αποφασίζουμε:

Επικυρώνουμε την από 10.9.1985 έκθεση της Επιτροπής καθορισμού των ορίων του αιγιαλού και παραλίας και θέσεων αμμοληψίας, καθώς και το από 25.10.1981 τοπογραφικό διάγραμμα, που τη συνοδεύει, το οποίο συντάχθηκε από το Γραφείο Τοπογραφικής Ν. Καβάλας με κλίμακα 1: 500 και θεωρήθηκε τη 12.5.1986 από τη Δ/νση Τεχνικών Υπηρεσιών της Νομαρχίας Καβάλας επί του οποίου η πιο πάνω Επιτροπή, με κόκκινη γραμμή καθόρισε τα όρια του αιγιαλού στη θέση ΝΕΑ ΚΑΡΒΑΛΗ Ν. Καβάλας μπροστά στο ακίνητο που πρόκειται να εγκατασταθεί η περιφερειακή αγορά Καβάλας και με κίτρινη γραμμή τα όρια της παραλίας στην ίδια θέση.

2. Η παρούσα απόφαση μαζί με την έκθεση και το διάγραμμα, που προαναφέραμε, να δημοσιευθούν στην Εφημερίδα της Κυβερνήσεως, σύμφωνα με τις διατάξεις του άρθρου 13 του Ν. 1078/1983.

Καβάλα, 9 Ιουνίου 1987

Ο Νομάρχης

ΓΙΑΝΝΗΣ ΜΠΕΛΤΣΙΟΣ

ΕΚΘΕΣΗ
ΕΠΙΤΡΟΠΗΣ ΚΑΘΟΡΙΣΜΟΥ
ΟΡΙΩΝ ΑΙΓΙΑΛΟΥ - ΠΑΡΑΛΙΑΣ
ΑΡΘΡ. 74 Π.Δ. 636/77

Για τον καθορισμό το πρώτο των ορίων αιγιλού - παραλίας στη Ν.Καρβάλη, μπροστά στο ακίνητο που πρόκειται να εγκατασταθεί η Περιφερειακή Αγορά Καβάλας αρμοδιότητας Υπ. Γεωργίας.

Στην Καβάλα σήμερα στις 10.9.85 οι υπογεγραμμένοι:

1. Θεοδώρου Εμμανουήλ: Οικ. Έφορος Καβάλας.

2. Δεμιρτζόγλου Σεραφείμ: Προϊστάμενος Τ.Ε.Ε. Αναπληρωτής Δ/ντού Δ.Τ.Υ.Ν. Καβάλας.

3. Ζαχαρίου Παναγιώτης: Υποπλοίαρχος Λ.Σ. Υπολιμενάρχης Καβάλας, αποτελούντες την Επιτροπή καθορισμού των ορίων αιγιαλού - παραλίας δυνάμει του άρθρ. 74 του Π.Δ. 636/77 και της αριθ. ΕΦ 250863/11.1.85 Απόφαση Νομάρχη (παράγρ. 1 άρθρ. 63 του Π.Δ. 636/77) συγκληθείσα δια της ΕΦ 261164/30.8.85 του Προέδρου αυτής μεταβήκαμε επιτόπου στην προααφερόμενη περιοχή στις 10.9.85.

Λαβόντες υπόψη:

1. Το από 25.10.85 τοπογραφικό και υψομετρικό διάγραμμα που συντάχθηκε από το Γραφείο Τοπογραφικής της Νομαρχίας Καβάλας σ' ένα (1) φύλλο πινακίδας σε κλίμακα 1: 500 και θεωρήθηκε από τη Δ.Τ.Υ. Ν. Καβάλας στις 12.5.1986.

2. Τις σχετικές διατάξεις του Α.Ν. 2344/40 όπως αυτές τροποποιήθηκαν καθώς και τη σχετική σ' αυτό δικαστηριακή και διοικητική νομολογία.

3. Την από την επιτόπια μετάβαση σχηματισθείσα αντίληψη για το πλάτος της βρεχόμενης ζώνης ξηράς και των λοιπών συναφών στοιχείων ήτοι:

α) Η περιγραφή της μορφολογίας της περιοχής συνίσταται ως εξής:.

Το έδαφος είναι αμμώδες και μετά τα 40 - 50 μ. γαιώδες με διάφορες καλλιέργειες, σχεδόν επίπεδο.

Στην παραπάνω περιοχή δεν υπάρχουν ενδείξεις ότι έχουν γίνει παλαιότερα προσχώσεις και ως εκ τούτου δεν υφίσταται παλαιός αιγιαλός.

β) Η υφιστάμενη σήμερα ακτογραμμή έχει διαμορφωθεί χωρίς προσχώσεις και δεν έχουν εκτελεσθεί τεχνικά έργα.

γ) Η θάλασσα είναι ισοβαθής από 0,50 - 1,00 μ. βάθος και σε απόσταση 0.00 - 50.00 μ. από την ακτή, χωρίς να παρουσιάζει ξέρες και υφάλους.

δ) Παλίρροιες και θαλάσσια ρεύματα τα φυσιολογικά της θάλασσας.

ε) Η διεύθυνση των ανέμων είναι όλων των διευθύνσεων, εντάσεις μέχρι 5 - 6 BF, αποφασίζουμε:

1) Καθορίζει στο παραπάνω τοπογραφικό διάγραμμα:

α) Την οριογραμμή του αιγιαλού με ερυθρά συνεχή πολυγωνική γραμμή 1, 2, 3, 4 της οποίας οι κορυφές εξασφαλίζονται από τα σταθερά ορόσημα 1, 2 ... 15 των οποίων οι συντεταγμένες αναγράφονται στο διάγραμμα.

β) Την οριογραμμή της παραλίας με κίτρινη συνεχή πολυγωνική γραμμή 1', 2', 3', 4' της οποίας οι κορυφές εξασφαλίζονται από τα σταθερά σημεία ορόσημα 1, 2 ... 15 των οποίων οι συντεταγμένες αναγράφονται στο διάγραμμα.

2. Κτίσματα στη ζώνη του αιγιαλού και παραλίας δεν υπάρχουν.

3. Αποφαίνεται ότι υφίσταται παλαιός αιγιαλός.

4. Καθορίζεται ζώνη παραλίας πλάτους 10,00 μ. σε όλο το μήκος της ακτής επειδή δεν εξυπηρετούνται οι σκοποί της παραγρ. 1 του άρθρ. 7 του Α.Ν. 2344/40.

Η Επιτροπή

Ο Πρόεδρος

ΕΜΜ. ΘΕΟΔΟΡΟΥ

Τα Μέλη

ΣΕΡ. ΔΕΜΙΡΤΖΟΓΛΟΥ, ΠΑΝ. ΖΑΧΑΡΙΟΥ

ΤΟΠΟΓΡΑΦΙΚΟΝ ΔΙΑΓΡΑΜΜΑ

ΠΕΡΙΟΧΗΣ ΝΕΑΣ ΚΑΡΒΑΛΗΣ ΝΟΜΟΥ ΚΑΒΑΛΑΣ ΑΡΜΟΔΙΟΤΗΤΟΣ ΟΙΚΟΝΟΜΙΚΗΣ ΕΦΟΡΙΑΣ ΚΑΒΑΛΑΣ ΠΡΟΣ ΚΑΘΟΡΙΣΜΟΝ ΤΩΝ ΟΡΙΩΝ ΑΙΓΙΑΛΟΥ ΚΑΙ ΠΑΡΑΛΙΑΣ

Κλιμαξ 1:500

ΥΠΟΜΝΗΜΑ

1) Η αποτύπωσις έγινε ταχυμετρικώς τον μήνα Φεβρουάριο 1985
2) ως ± 000 ελήφθη η μέση στάθμη της θάλασσας κατά την ημέρα της αποτυπώσεως.
3) Οι υψομετρικές καμπύλες είναι ανά 50 εκατοστά.

ΠΙΝΑΞ ΟΡΟΣΗΜΩΝ

Α/Α	ΣΥΝΤΕΤΑΓΜΕΝΑΙ	
	Χ	Ψ
1	+ 5146,13	+ 837,69
2	+ 5090,67	+ 843,82
3	+ 5038,14	+ 853,32
4	+ 4986,61	+ 860,94
5	+ 4935,60	+ 869,42
6	+ 4870,96	+ 871,21
7	+ 4829,89	+ 869,13
8	+ 4762,60	+ 871,49
9	+ 4655,06	+ 882,29
10	+ 4590,02	+ 889,65
11	+ 4541,99	+ 894,24
12	+ 4474,60	+ 893,86
13	+ 4408,03	+ 891,32
14	+ 4336,02	+ 890,05
[illegible]	+ 4271,09	+ 896,44


ΣΥΝΤΕΤΑΓΜΕΝΕΣ Χ	ΚΟΡΥΦΩΝ ΑΙΓΙΑΛΟΥ Ψ
1. + 4876,50	+ 862,50
2. + 4865,20	+ 863,60
3 + 4.667,50	+ 872,20
4 + 4.264,00	+ 917,00

ΣΥΝΤΕΤΑΓΜΕΝΕΣ	ΚΟΡΥΦΩΝ ΠΑΡΑΛΙΑΣ
1' + 4.876,50	+ 872,50
2' + 4860,00	+ 873,60
3' + 4.667,80	+ 882,20
4' + 4265,00	+ 927,00


ΟΡΙΟΓΡΑΜΜΗ ΑΙΓΙΑΛΟΥ ——— 1.2,3,4.
-//- ΠΑΡΑΛΙΑΣ - - - 1'.2',3',4'.

ΥΠΟΜΝΗΜΑ

Η γραμμή στιγμή με στοιχεία ΙΚΛΜΝΞ είναι το όριο των διανομών του Υπουργείου Γεωργίας στο αγρόκτημα ...Καρβάλη. Η έκταση αυτή παραχωρήθηκε από την Ε.Ο.Π. με την 92/23-8-1965 πράξη Υπουργικού Συμβουλίου.

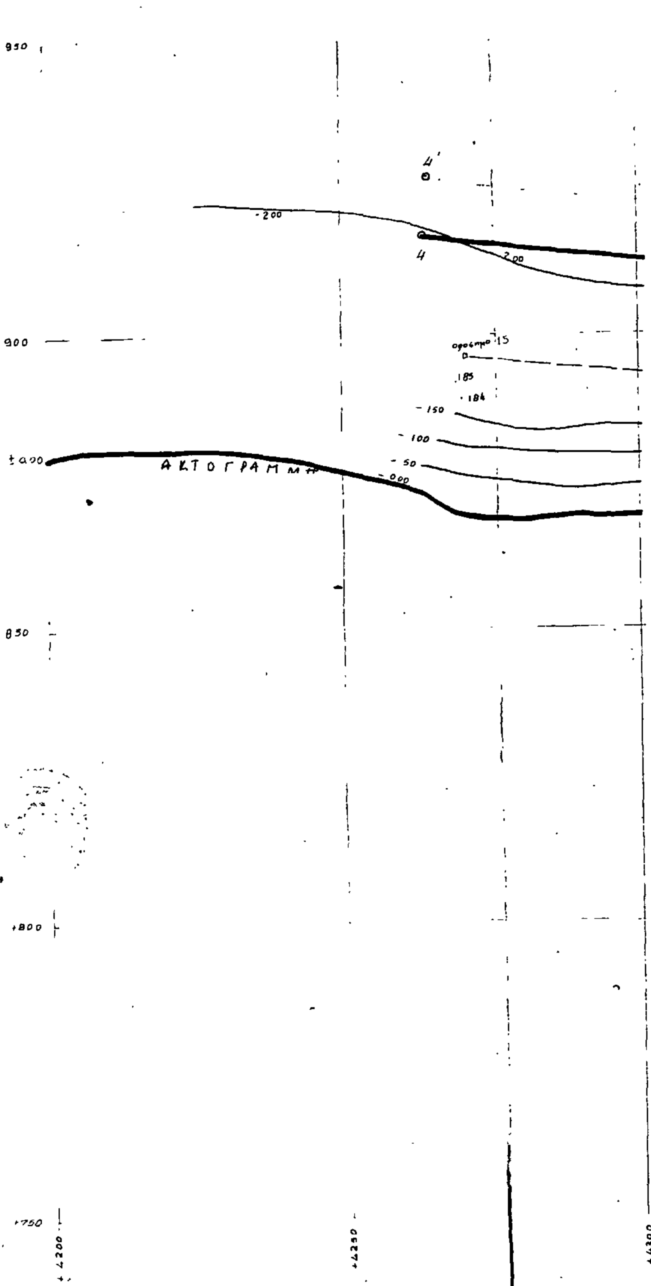

Μ.Ε.Ν.
Ο Προϊστάμενος Γραφείου

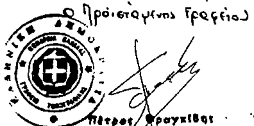

Πέτρος Φραγκίδης

Ο Καθορισμός του αιγιαλού γίνεται για πρώτη φορά. Συνοδεύει την από 10-9-85 έκθεση καθορισμού ορίων αιγιαλού κ. παραλίας.

Η ΕΠΙΤΡΟΠΗ


Ο ΠΡΟΕΔΡΟΣ

Θεόδωρος Εμμανουήλ
ΠΕΠΙΑ

ΤΑ ΜΕΛΗ

1) Σεραφείμ Δεμιρτζόγλου
Πολ. Μηχανικός Π.Ε.

2) ΠΑΥΛ. ΣΑΧΑΡΙΟΥ

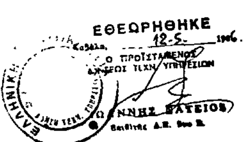



ΕΘΕΩΡΗΘΗΚΕ
Καβάλα 12-5-1986
Ο ΠΡΟΪΣΤΑΜΕΝΟΣ
ΙΩΑΝΝΗΣ ΒΑΣΕΙΟΣ

Αρδευτική Διώρυξ

ιχθυοτροφείο

ρεμμα

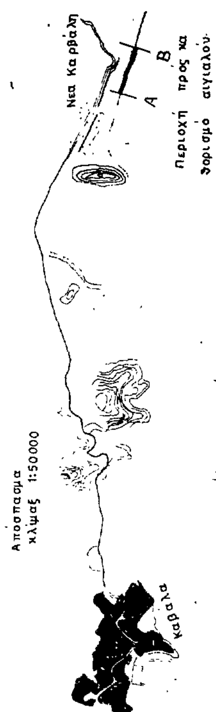
Νεα Καρβάλη
Α
Β
Περιοχή προς κα θορισμό αιγιαλού.
Απόσπασμα κλίμαξ 1:50000
Κόλπος Καβάλας
Καβάλα
Δια ερυθράς γραμμής σημειούται η θέσις της αποτυπωθείσης παραλιακής χωρίδος.

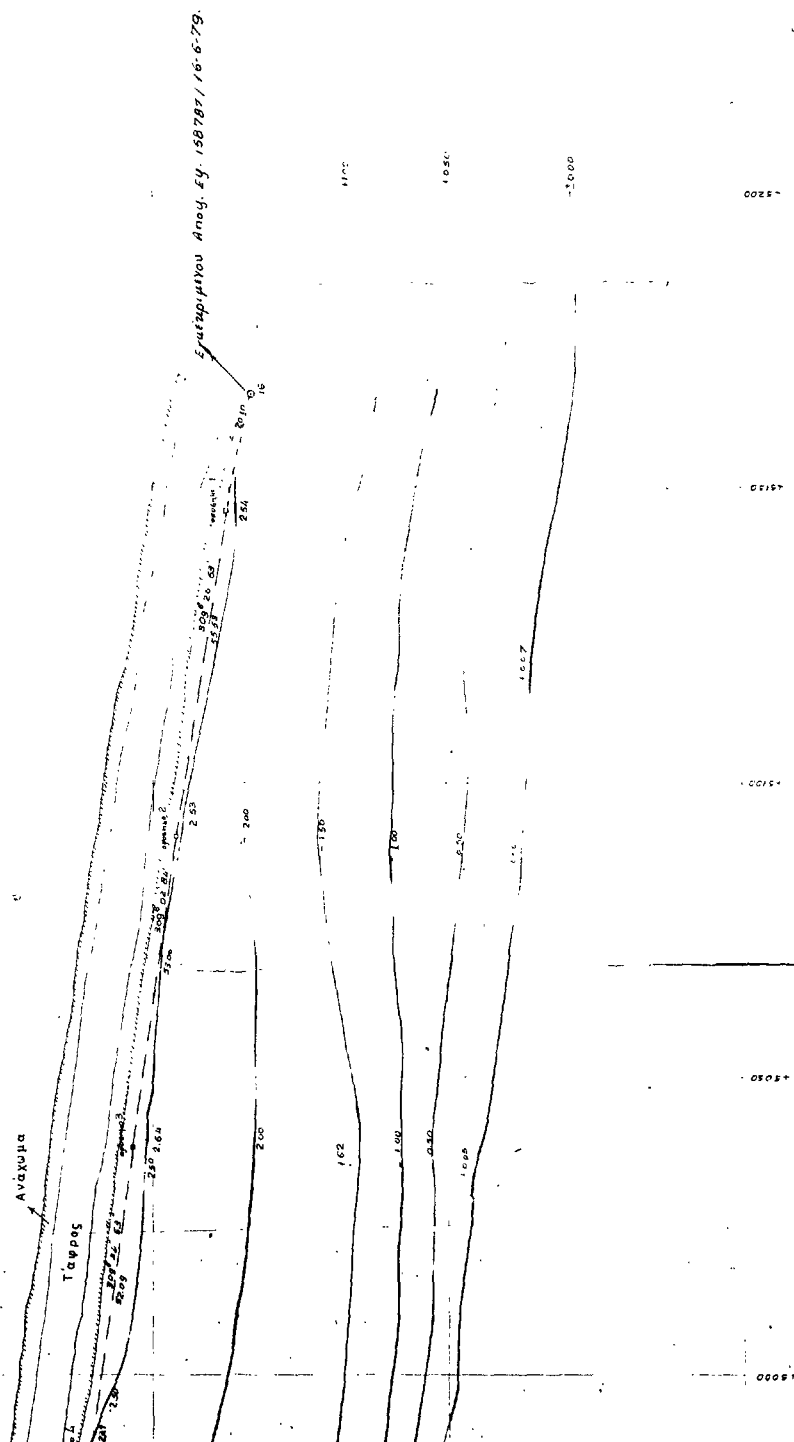
Επικυρωμένου Απογ. Εγ. 158787/16-6-79
Ανάχωμα
Τάφρος

Αριθ. 951 (3)

Κήρυξη ως αναδασωτέας εκτάσεως 2,34 στρεμμάτων στη θέση «Μικρός Γυαλός» της Κοινοτικής περιφέρειας Πόρου Λευκάδας.

Η ΝΟΜΑΡΧΗΣ ΛΕΥΚΑΔΑΣ

Έχοντας υπόψη:

1. Τις διατάξεις περί διοικητικής αποκεντρώσεως.

2. Τις διατάξεις του άρθρου 117 παράγρ. 3 του Συντάγματος.

3. Τις διατάξεις του Ν. 998/1979 «περί προστασίας των δασών και των δασικών εν γένει εκτάσεων της Χώρας» και ειδικότερα:

α) Του άρθρου 41 παρ. 1, β) του άρθρου 38 παρ. 1.

4. Τις διαταγές του Υπουργείου Γεωργίας:

α) 160417/1180/8.7.80, β) 182447/3049/24.9.80.

5. Την αριθ. 950/10.6.87 πρόταση της Δ/νσης Δασών Λευκάδας, αποφασίζουμε:

Κηρύσσουμε αναδασωτέα, με σκοπό την προστασία και επαναφορά της δασικής βλάστησης με φυσική αναγέννηση, τη δημόσια δασική έκταση εμβαδού 2,34 στρεμμάτων που βρίσκεται στη θέση «Μικρός Γυαλός» Κοινοτικής Περιφέρειας Πόρου Λευκάδος.

Προσδιορίζεται από τα στοιχεία Α, Β, Γ, Δ, Ε, Ζ, Α και έχει όρια:

Ανατολικά: Με δάσος αειφύλλων πλατυφύλλων.

Δυτικά: Με αναδασωτέα έκταση δάσους αειφύλλων – πλατυφύλλων.

Βόρεια: Με δάσος αειφύλλων πλατυφύλλων.

Νότια: Με ελαιόκτημα.

Όπως φαίνεται στο συνημμένο διάγραμμα που αποτελεί αναπόσπαστο μέρος της απόφασης αυτής.

Η απόφαση αυτή να δημοσιευθεί στην Εφημερίδα της Κυβερνήσεως.

Λευκάδα, 10 Ιουνίου 1987

Η Νομάρχης

ΑΘ. ΤΣΑΤΣΑΚΟΥ

